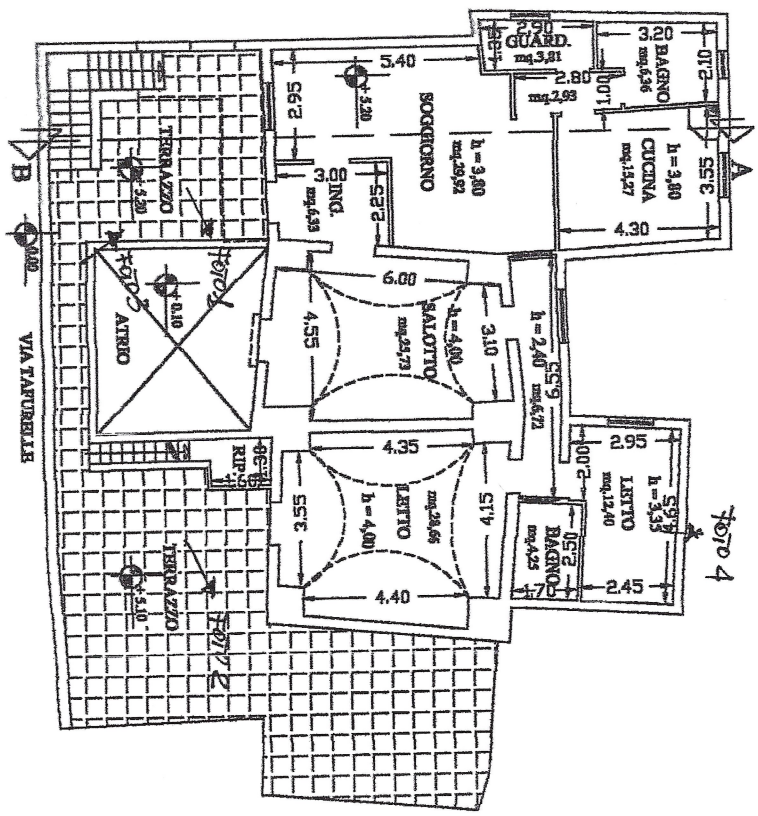

PIANTA PIANO PRIMO - Scala 1: 200 -
(stato di fatto)