

**Agenzia del Territorio  
CATASTO FABBRICATI  
Ufficio Provinciale di  
Lecce**

Dichiarazione protocollo n. \_\_\_\_\_ del \_\_\_\_\_

Planimetria di u.i.u. in Comune di Nardo'

Via Tufarelle

civ. 12

Identificativi Catastali:

Serione:  
Foglio: 130  
Particella: 1258  
Subalterno: 9

Compilata da:  
Bocca Giorgio  
Iscritto all'albo:  
Ingegneri  
Prov. Lecce



N. 335

Scheda n. 1

Scala 1:200


Part.lla 1257

PIANO PRIMO

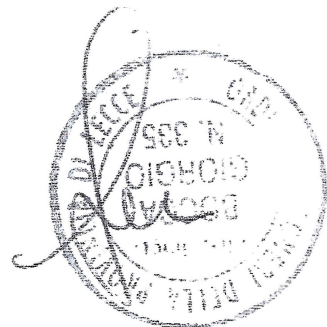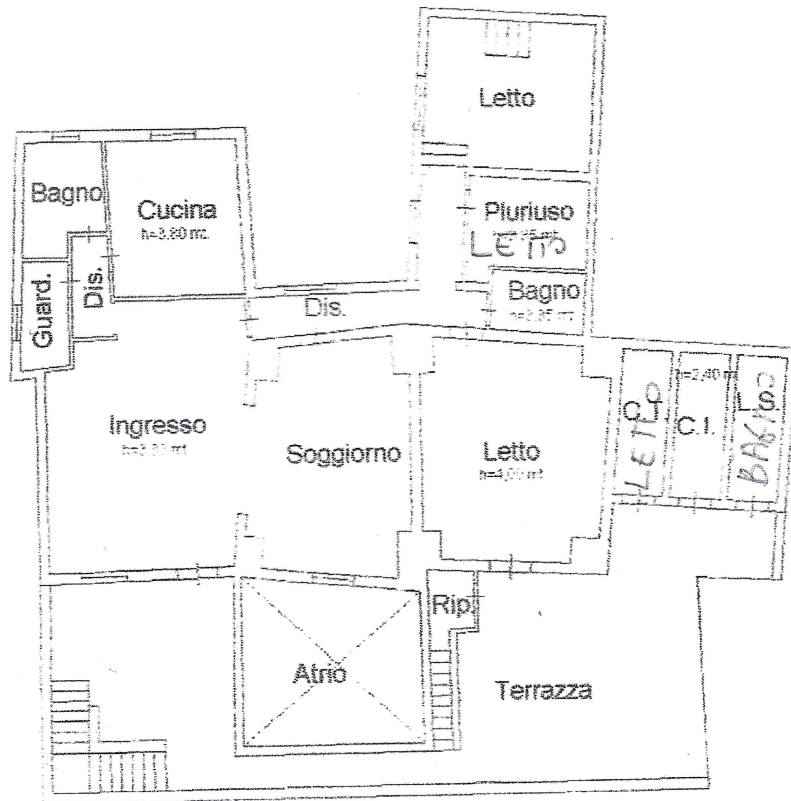


Altra U.I.U. sub.3

PIANO TERRA

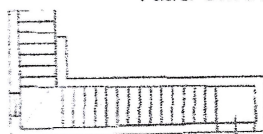

NORD

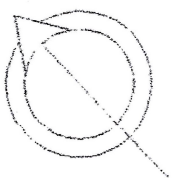

Via Tufarelle, 12