

Identificativi Catastali:

Sezione:

Foglio: 130

Particella: 2203

Subalterno: 6

Compilata da:

De Simone Salvatore

Iscritto all'albo:

Geometri


Prov. Lecce

N. 1287

Scheda n. 1

Scala 1:200


La presente è conforme all'originale
deposato presso l'Agenzia del Territorio
di Lecce - 21/07/2011

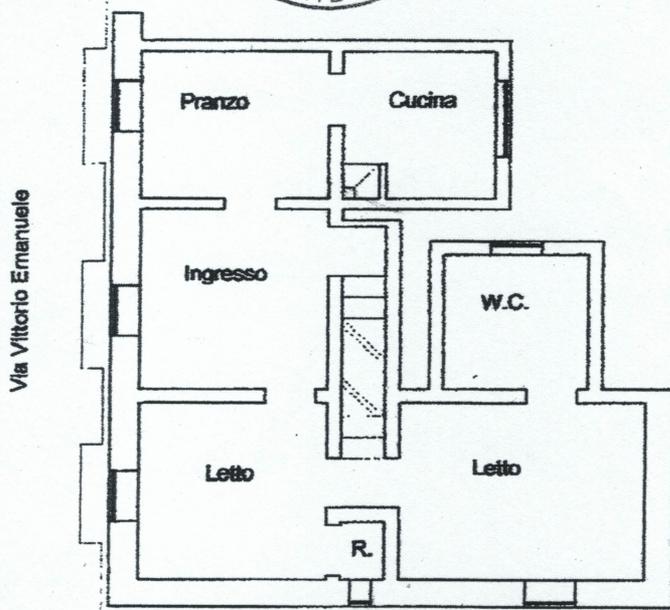

Via Vittorio Emanuele

Via Nicotera n° 1

Piano Primo
H = mt. 4,20

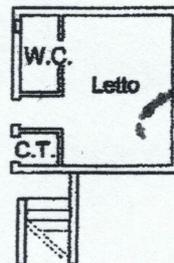

Piano Secondo
H = mt. 2,18

